DEPARTEMENT DES YVELINES

Commune

LES CLAYES SOUS BOIS

Plans des Réseaux

EAUX USEES-EAUX UNITAIRES

Ref. PLAN : 340-Ass-Usé-2000		PLANCHE N° : 1 / 1	
VEOLIA EAU REGION ILE DE FRANCE-CENTRE	Agence de Rambouillet 5, Rue Paul Demange 78 120 RAMBOUILLET TEL : 01 30 41 16 77 FAX : 01 34 83 34 02	DESSINE PAR : FM	VERIFIE PAR : JB
		DATE DE CREATION : 27/05/2010	DATE DE MISE A JOUR :
		DATE D'IMPRESSION : 27/05/2010	ECHELLE : 1/2000
		PDP BD TOPO	

RESEAUX D'ASSAINISSEMENT

RESEAUX SYNDICAUX
- UNITAIRES
- USES
- PLUVIAUX

RESEAUX COMMUNAUX
- UNITAIRES
- USES
- PLUVIAUX

RESEAUX PRIVES
- UNITAIRES
- USES
- PLUVIAUX

RESEAUX INTERDEPARTEMENTAUX
- UNITAIRES
- USES
- PLUVIAUX

RESEAUX DEPARTEMENTAUX
- UNITAIRES
- USES
- PLUVIAUX

- SEPARATEUR A HYDROCARBURE
- POSTE DE RELEVEMENT
- POSTE DE REFOULEMENT
- POSTE ANTI CRUE
- SIPHON
- BASSIN TAMPON
- UNITE DE TRAITEMENT
- DEVERSOIR D ORAGE
- CHAMBRE DE DESSABLAGE
- PUISARD
- CLAPET ANTI CRUE
- VANNE
- EXUTOIRE
- SOUPAPE
- LIMNIMETRE
- PLUVIOMETRE
- VENTOUSE
- TRAITEMENT EN RESEAU
- POINT DE PRELEVEMENT
- DEBITMETRE
- BALLON
- VIDANGE
- DEGRILLEUR EN RESEAU
- CHASSE EN RESEAU
- CHEMINEE D'EQUILIBRE
- TETE D'AQUEDUC
- REGARD SIMPLE
- REGARD AVALOIR
- REGARD MIXTE
- REGARD A DECANTATION
- REGARD DECALE
- REGARD BORGNE
- REGARD JOKER
- REGARD FICTIF
- GRILLE VISITABLE
- GRILLE NON VISITABLE
- BRANCHEMENT
- GRILLE
- GRILLE AVALOIR
- AVALOIR SANS DECANTATION
- AVALOIR A DECANTATION
- AVALOIR A SEPARATEUR D'HYDROCARBURE
- PHOTO
- CAMERA
- TEXTE
- DESSIN

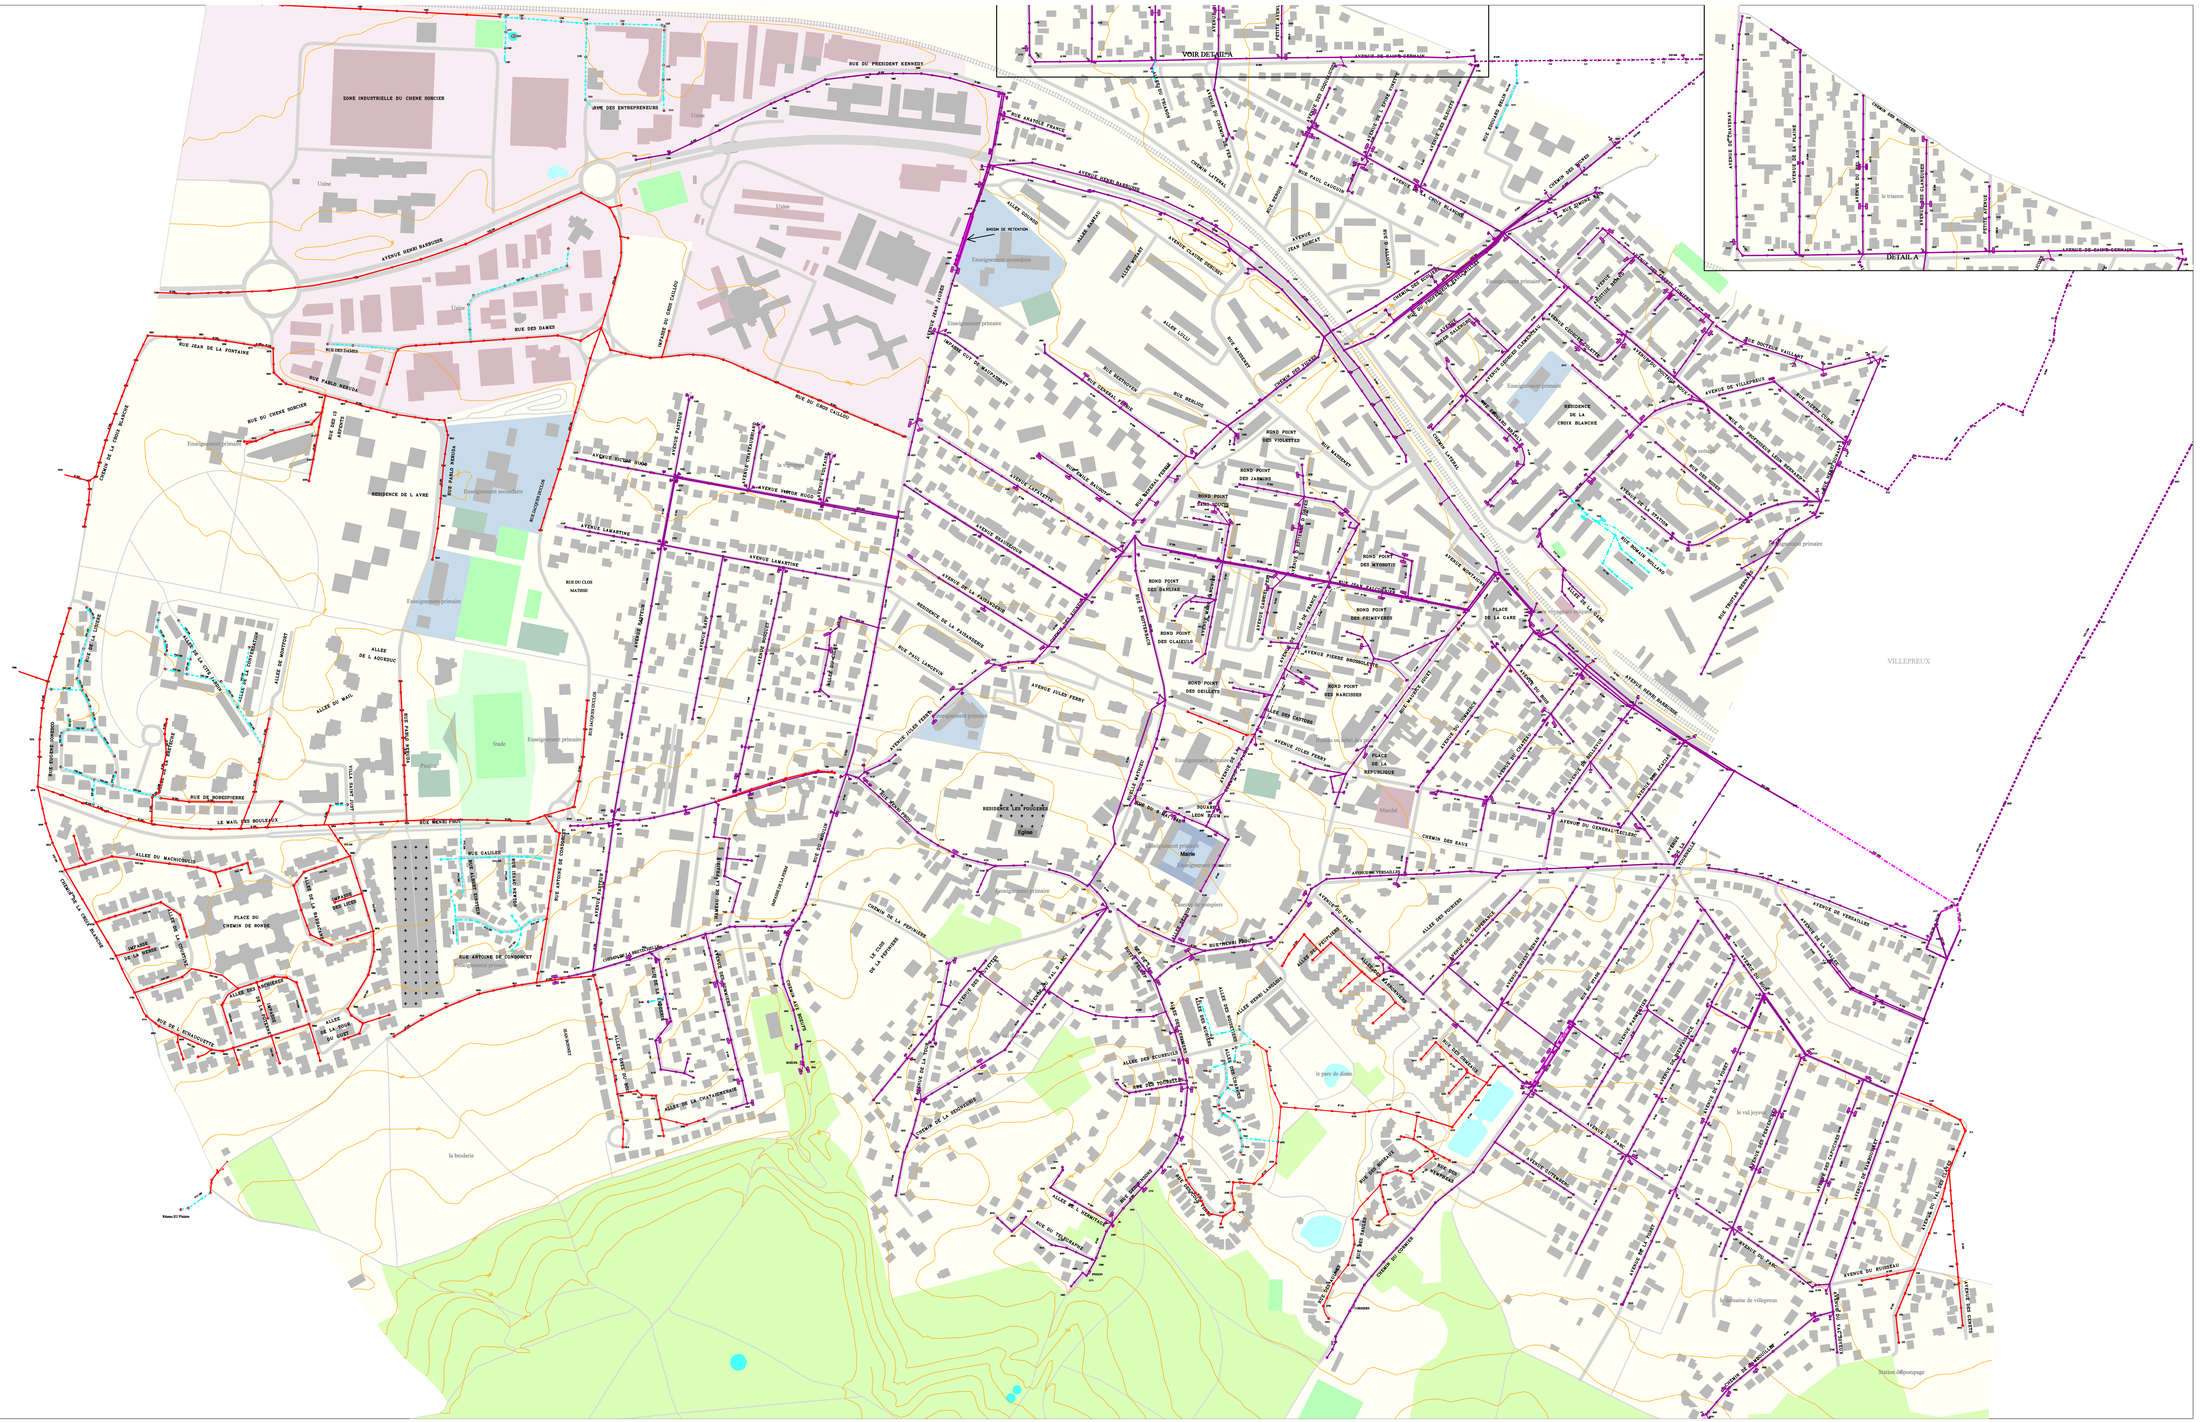
VOIR DETAIL A
DETAIL A
ZONE INDUSTRIELLE DU CHENE BORCIER
RUE DES ENTREPRENEURS
RUE DU PRESIDENT KENNEDY
AVENUE HENRI BARBUSSE
RUE DES DAMES
RUE JEAN DE LA FONTAINE
RUE PABLO NERUDA
RUE DU CHENE BORCIER
RUE DES 13 ARPENTS
RESIDENCE DE L AVRE
RUE DU CLOS MATHIEU
AVENUE LAMARTINE
AVENUE VICTOR HUGO
ALLEE DE L AQUEDUC
ALLEE DU MAIL
LE MAIL DES BOULEAUX
RUE GALILEE
RUE ANTOINE DE CONDORCET
PLACE DU CHEMIN DE RONDE
