DEPARTEMENT DES YVELINES

Commune
LES CLAYES SOUS BOIS

Plans des Réseaux
EAU POTABLE

Ref. PLAN : 0/78340-Eau-2000		PLANCHE N° : 1 / 1	
VEOLIA EAU REGION ILE DE FRANCE-CENTRE	Agence de Rambouillet 5, Rue Paul Demange 78 120 RAMBOUILLET TEL : 01 30 41 16 77 FAX : 01 34 83 34 02	DESSINE PAR : F.M	VERIFIE PAR : G.J
		DATE DE CREATION :	DATE DE MISE A JOUR : 04/10/2010
		DATE D'IMPRESSION : 04/10/2010	ECHELLE : 1/2000

FOP BD-TOPO

RESEAUX D'EAU POTABLE

RESEAUX COMMUNAUX
- BRUTE
- REFOULEMENT
- RESERVOIR
- FEEDER
- ELEVATION 1
- ELEVATION 2
- ELEVATION 3

RESEAUX SYNDICAUX
- BRUTE
- REFOULEMENT
- RESERVOIR
- FEEDER
- ELEVATION 1
- ELEVATION 2
- ELEVATION 3

RESEAUX PRIVES

AUTRES DISTRIBUTEURS
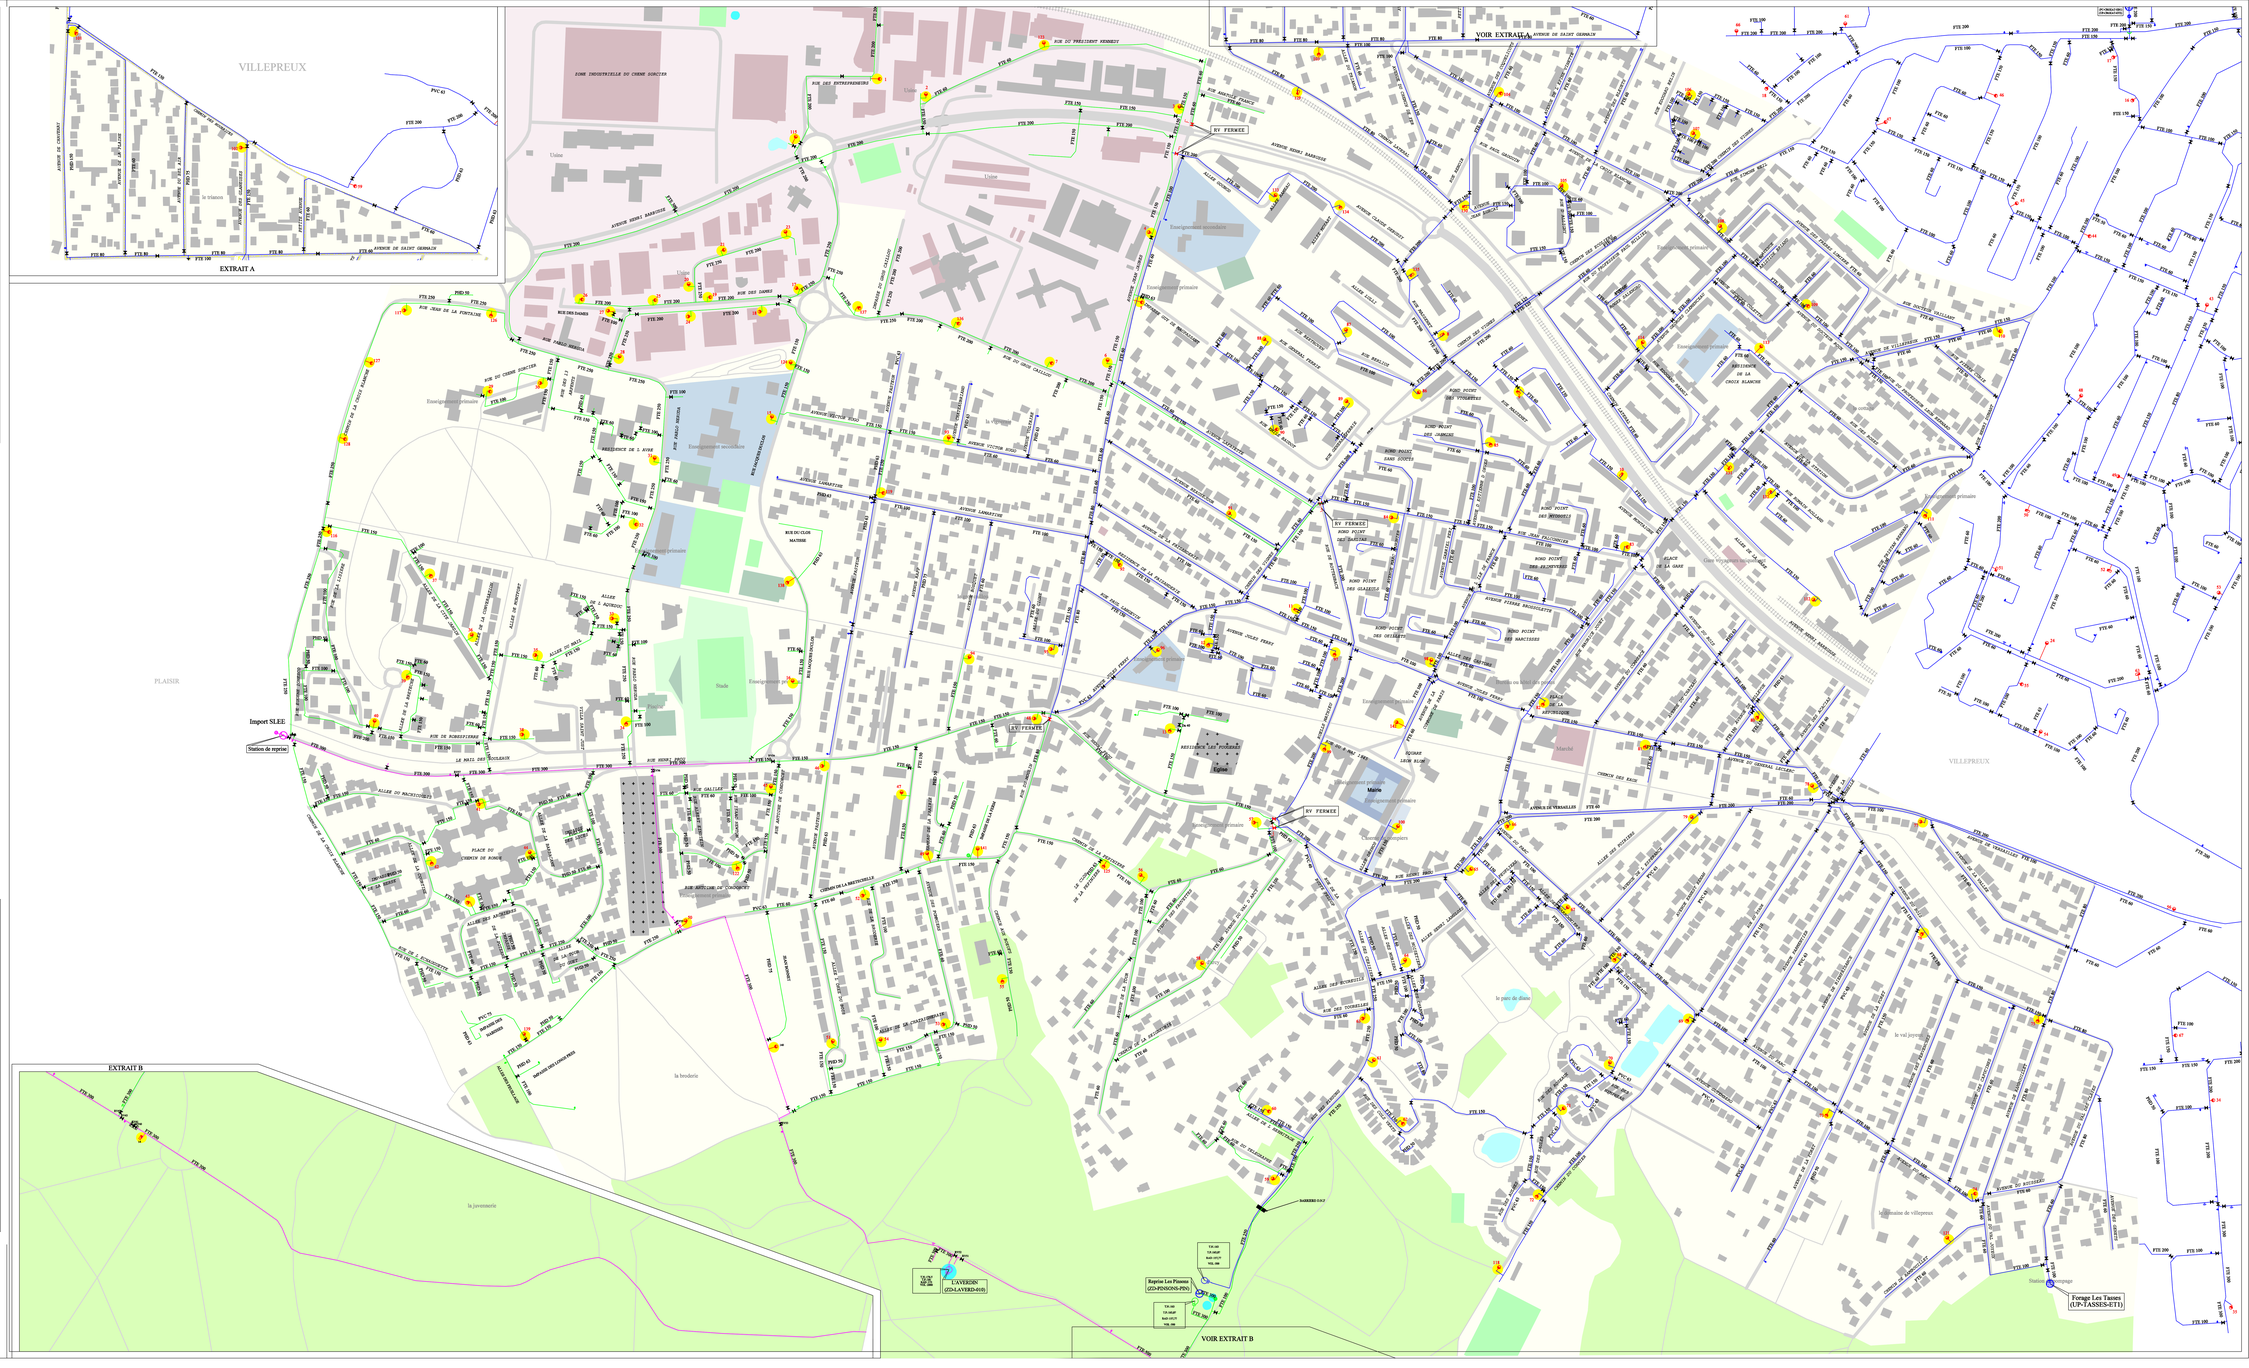
- BOUCHE INCENDIE
- POTEAU INCENDIE
- PUITS / FORAGE
- CAPTAGE
- STATION DE REPRISE
- STATION DE TRAITEMENT
- VANNE
- VANNE ELECTRIQUE
- VANNE QUART DE TOUR
- REGULATEUR DEBIT
- REGULATEUR AMONT
- POIRTE DE RECHLORATION
- RESERVOIR AU SOL
- RESERVOIR SUR TOUR
- COMPTEUR
- CAPTEUR DE PRESSION
- CLAPET
- DECHARGE
- ANODE REACTIVE
- DEBIMETRE
- RACCORD
- PROTECTION CATHODIQUE SOUTRAGE
- PRISE DE POTENTIEL
- JOINT ISOLANT
- BOUCHE DE LAVAGE
- BALLON
- BORNE FONTAINE
- CHEMINEE
- CONE
- CONNEXION
- VENTOUSE
- SOUPAPE
- BRANCHEMENT
- ABONNE SENSIBLE
- PHOTO
- CAMERA
- TEXTE
- DESSIN